


PIANTA

804
 780
 12

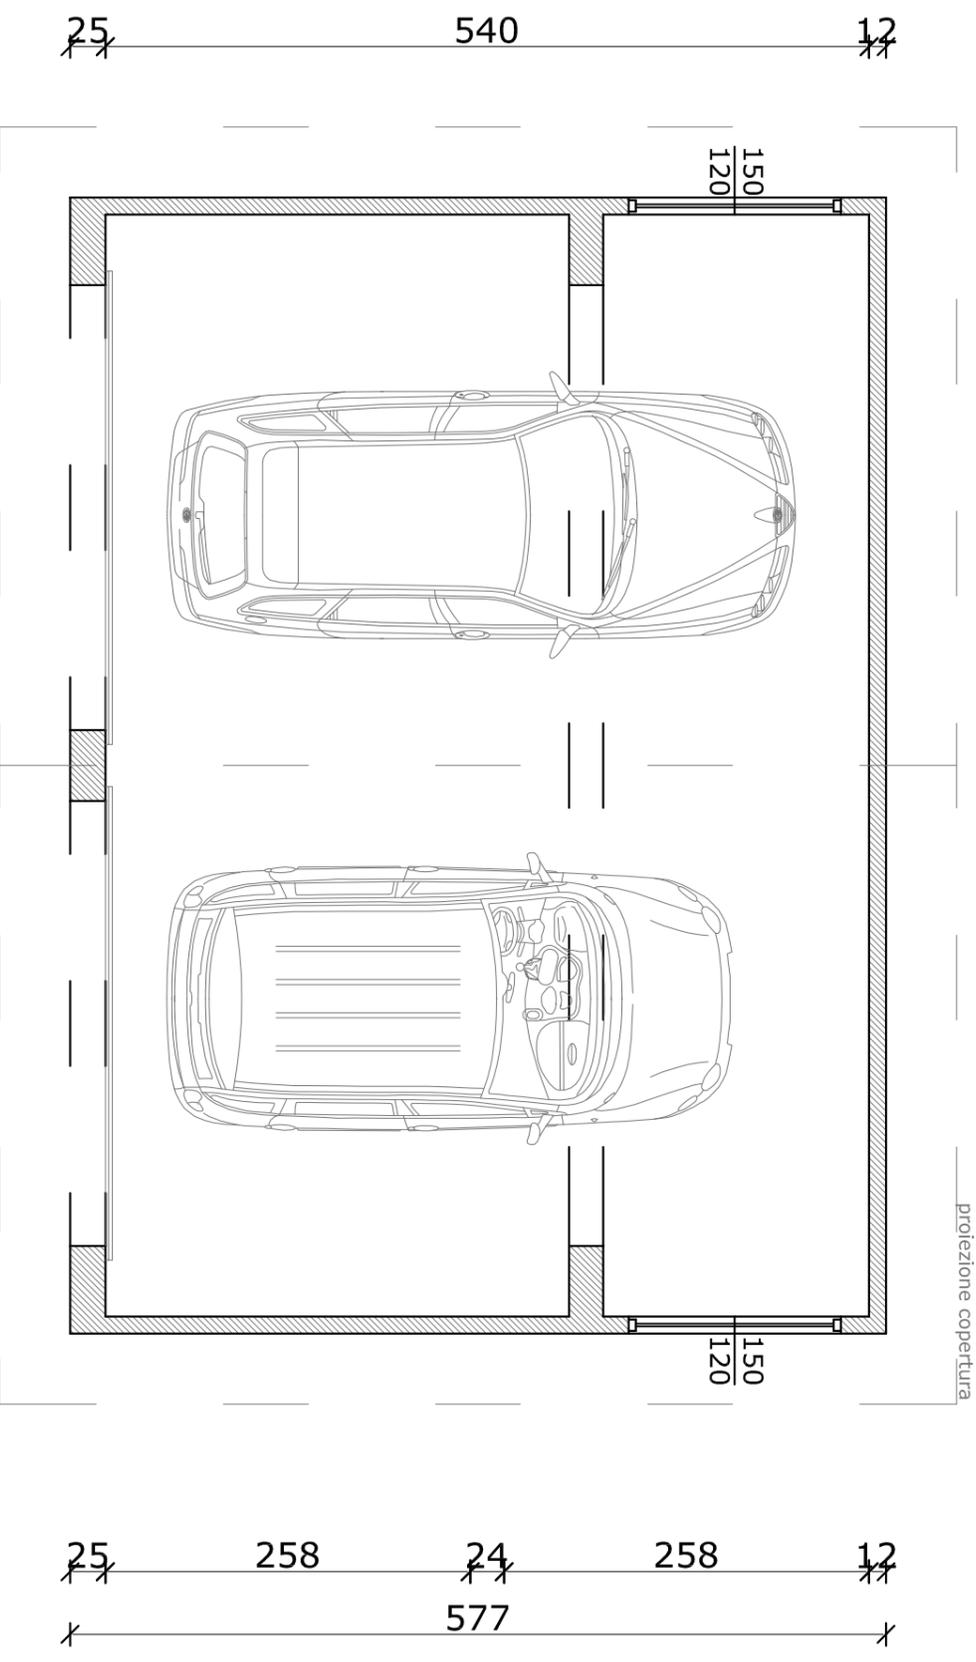

62
 315
 804
 50
 315
 62

NB: la disposizione e le dimensioni delle forometrie possono essere modificate a piacimento da parte del cliente.




BABUIN ALDO SH
 Via del Cason, 12/22 - Ft. Villadara - 33084 Cordenons (PN)
 Tel: 0434/544160 Fax: 0434/536577
 www.prefabbricati.babuin.it - email: aldo@prefabbricati.babuin.it

COMMITTENTE		OGGETTO	
CANTIERE		Box Garages doppio prefabbricato in cvv	
		DESCRIZIONE dimensioni interne: cm (804x544)xh235 (utile)	


DATA	SCALA	COMMESSA
/ /	1:50	DOCUMENTO
DISEGNATO DA	TAVOLA N.	SLC4
Giulio Babuin	1	

SPAZIO RISERVATO AL CLIENTE
 DATA E FIRMA PER APPROVAZIONE

PROSPETTO FRONTALE

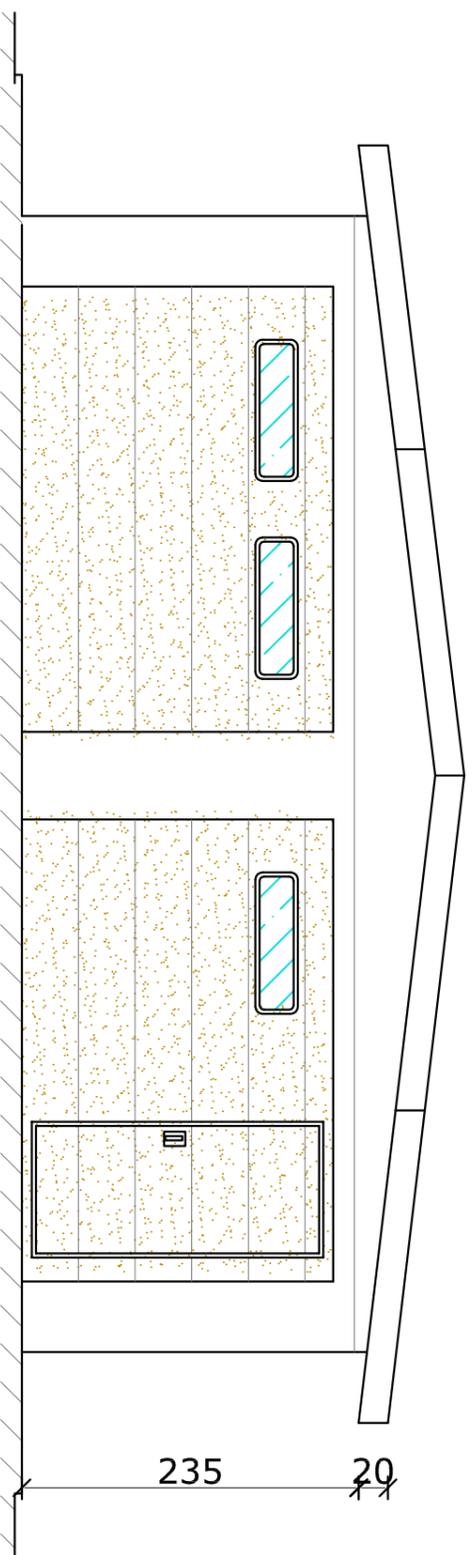

PROSPETTO LATERALE

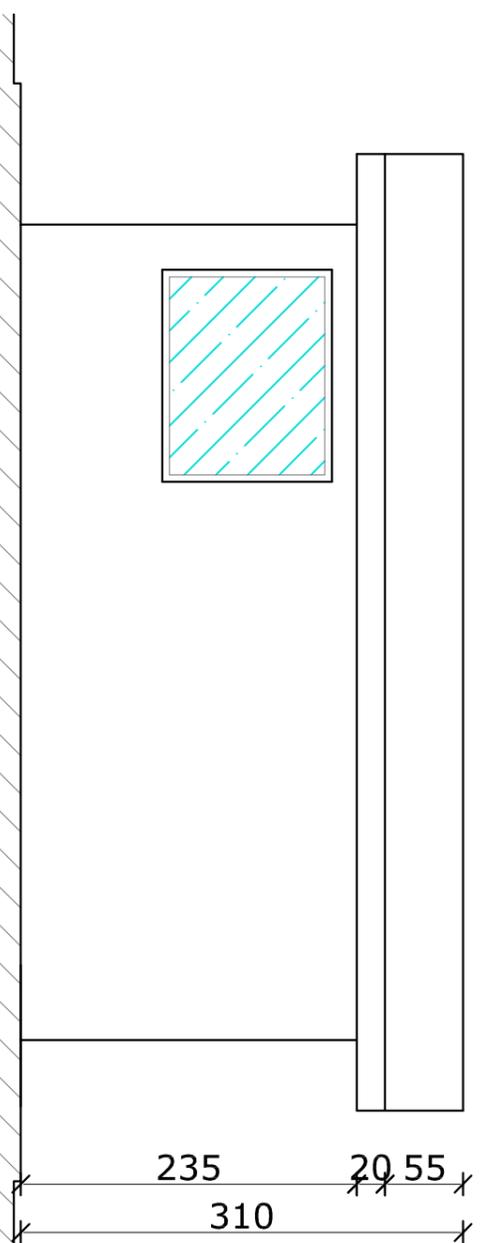

NB: la disposizione e le dimensioni delle forometrie possono essere modificate a piacimento da parte del cliente.



Babuini Aldo SH
 BABUINI ALDO SH
 Via del Cason, 12/22 - Ft. Villadara - 33084 Cordenons (PN)
 Tel: 0434/544160 Fax: 0434/536577
 www.prefabbricati.babuini.it - email: aldo@prefabbricati.babuini.it

COMMITTENTE _____
 CANTIERE _____
 OGGETTO **Box Garages doppio prefabbricato in cav**
 DESCRIZIONE **dimensioni interne: cm (804x544)xh235 (utile)**

DATA _____
 DISEGNATO DA **Giulio Babuin**
 SCALA **1:50**
 TAVOLA N. **2**
 COMMESSA _____
 DOCUMENTO **SLC4**

SPAZIO RISERVATO AL CLIENTE _____
 DATA E FIRMA PER APPROVAZIONE _____