




**PIANTA**

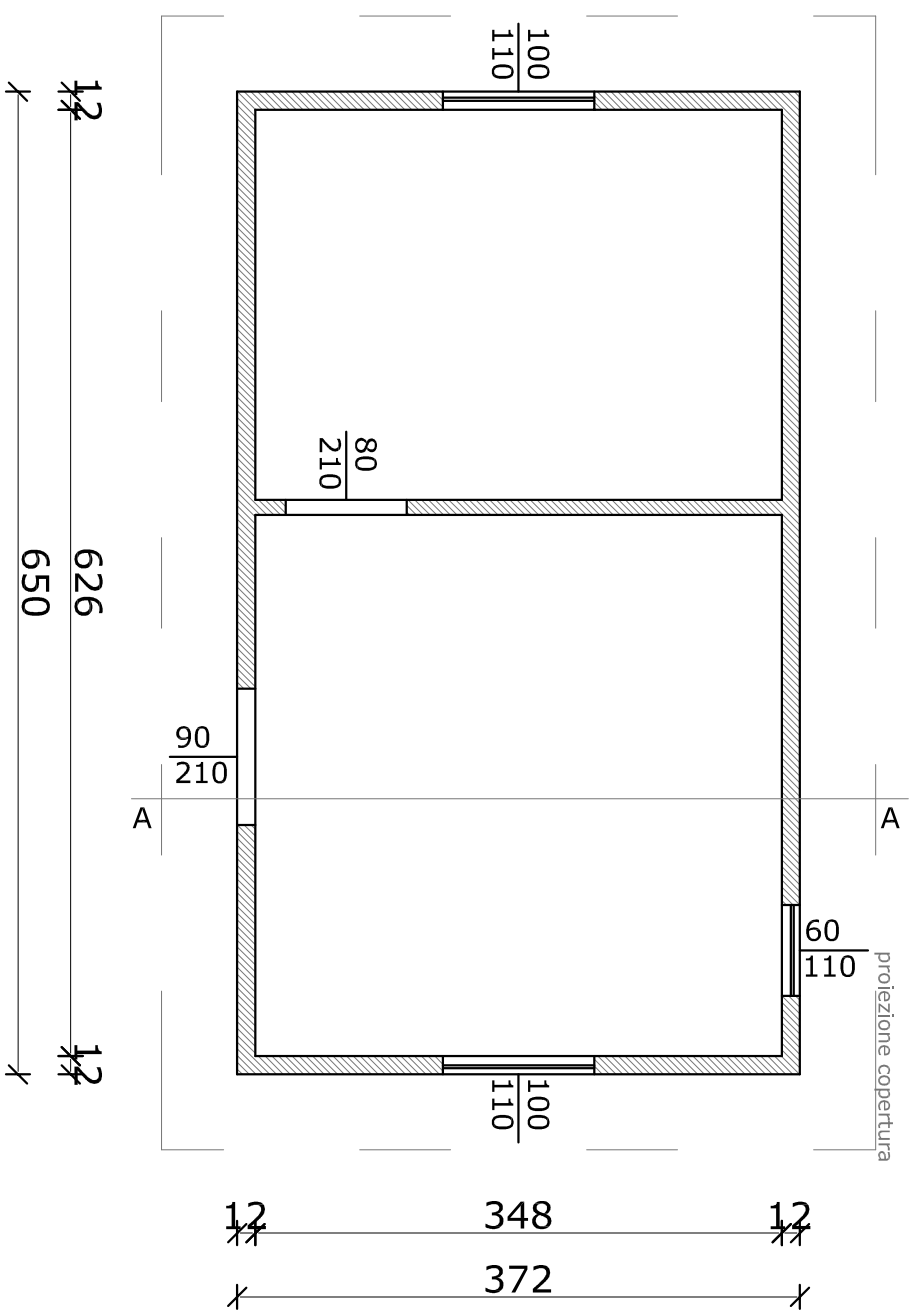


**PROSPETTO FRONTALE**

 

**PROSPETTO LATERALE**

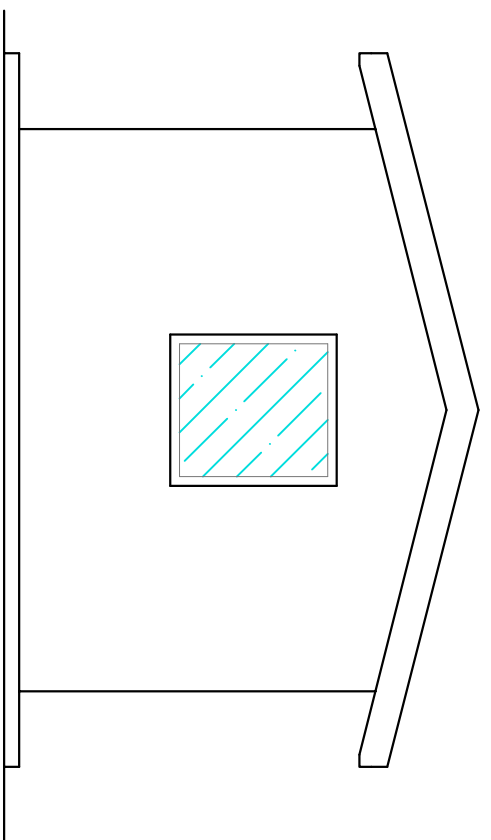

**SEZIONE A-A**

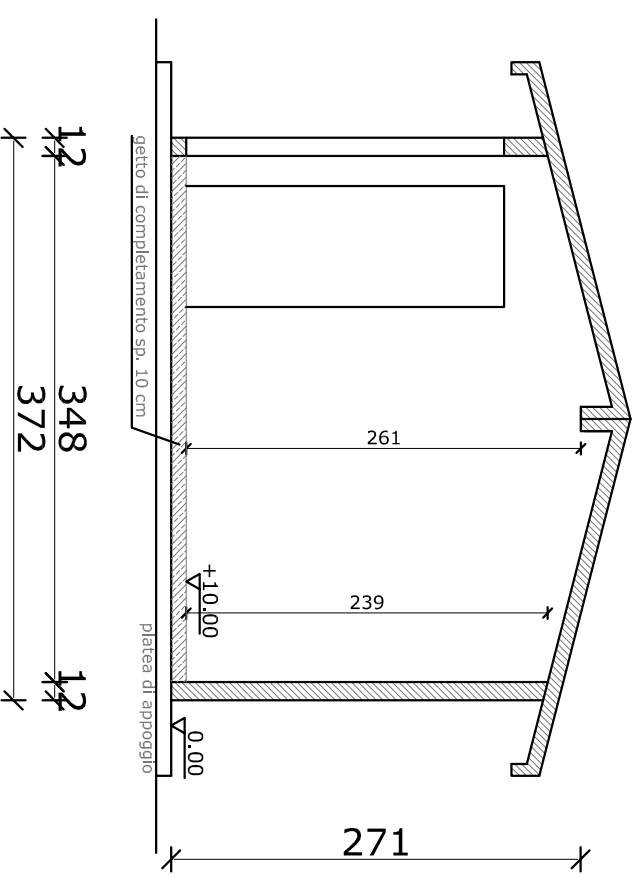

**Babuini Aldo**  
**BABUINI ALDO SH**  
 Via del Cason, 12/22 - F. Villadara - 33084 Cordenons (PN)  
 Tel: 0434/544160 Fax: 0434/536577  
 www.prefabbricati.babuini.it - email: aldo@prefabbricati.babuini.it

COMMITTENTE  
 CANTIERE  
 OGGETTO **Box Garages singolo prefabbricato in cav**  
 DESCRIZIONE **dimensioni interne: cm [(626X348)]xh239cm**

DATA  
 DISEGNATO DA **Giulio Babuini**  
 SCALA **1:50**  
 TAVOLA N. **1**  
 COMMESSA  
 DOCUMENTO **SLC4**  
 SPAZIO RISERVATO AL CLIENTE  
 DATA E FIRMA PER APPROVAZIONE