




PIANTA

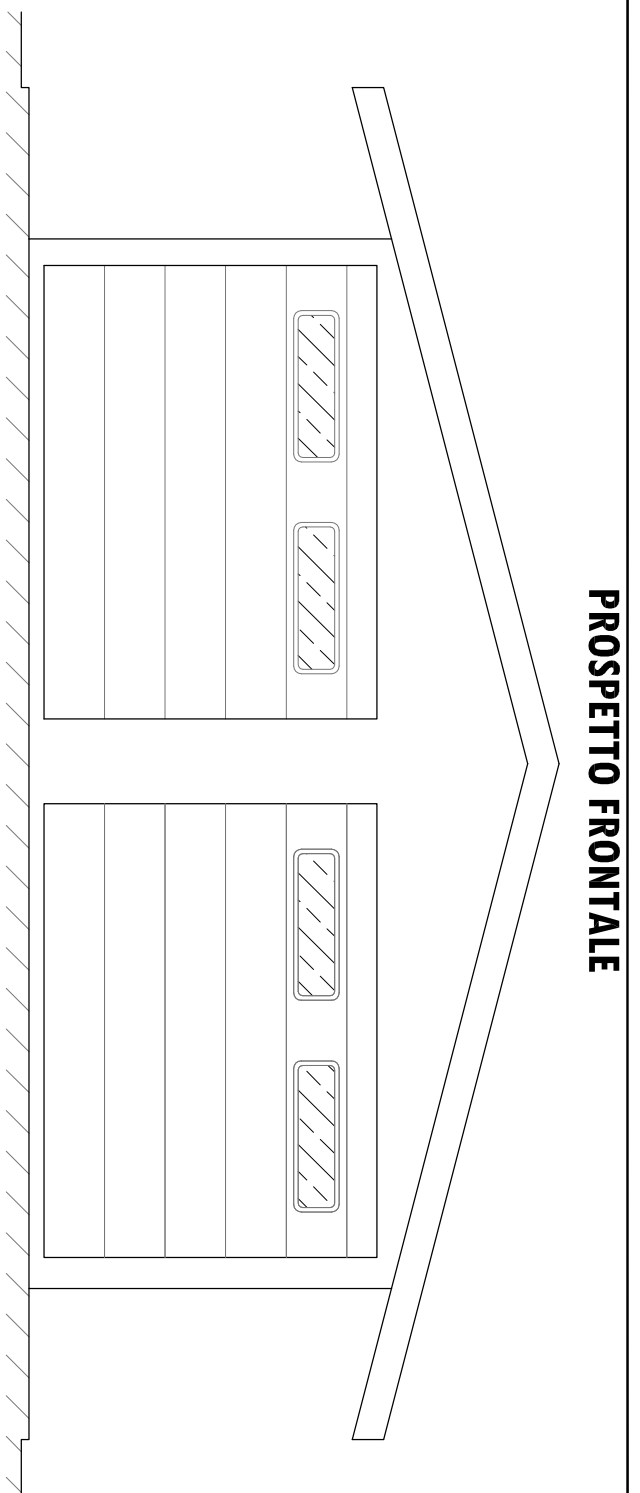

PROSPETTO FRONTALE

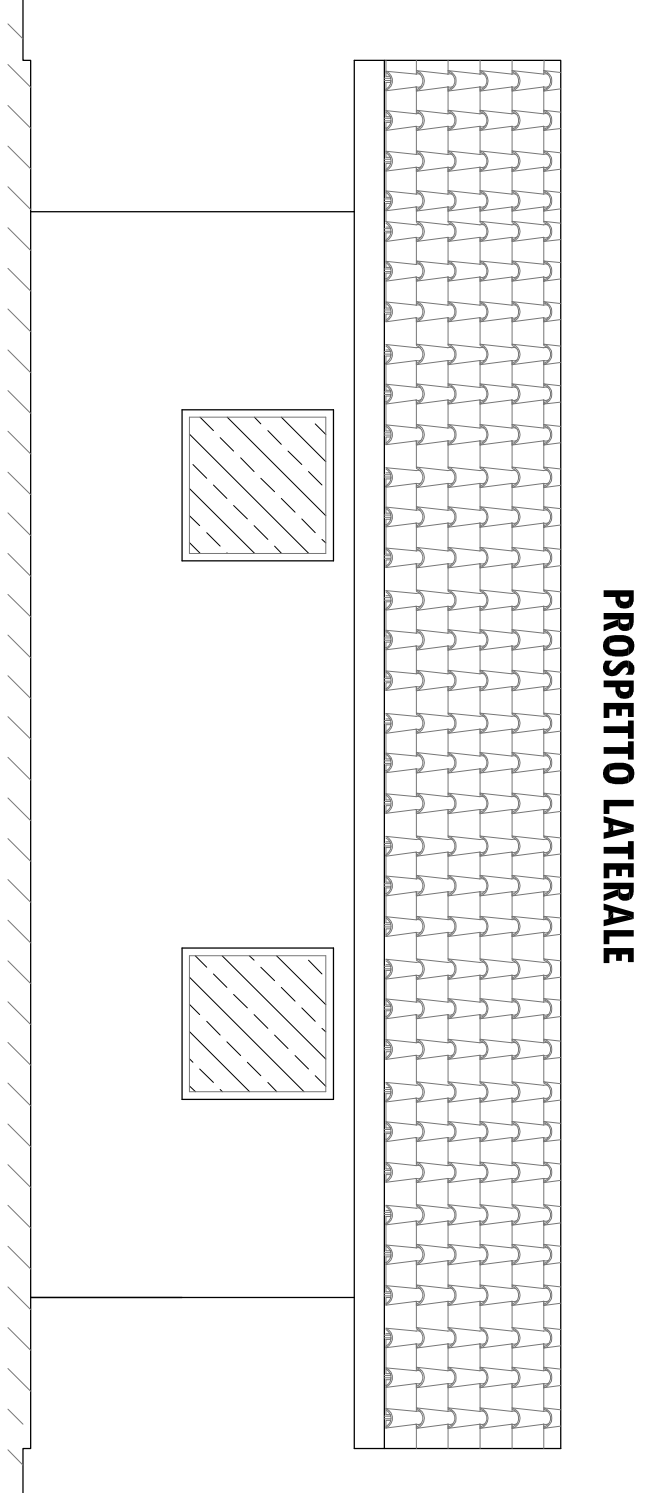

PROSPETTO LATERALE

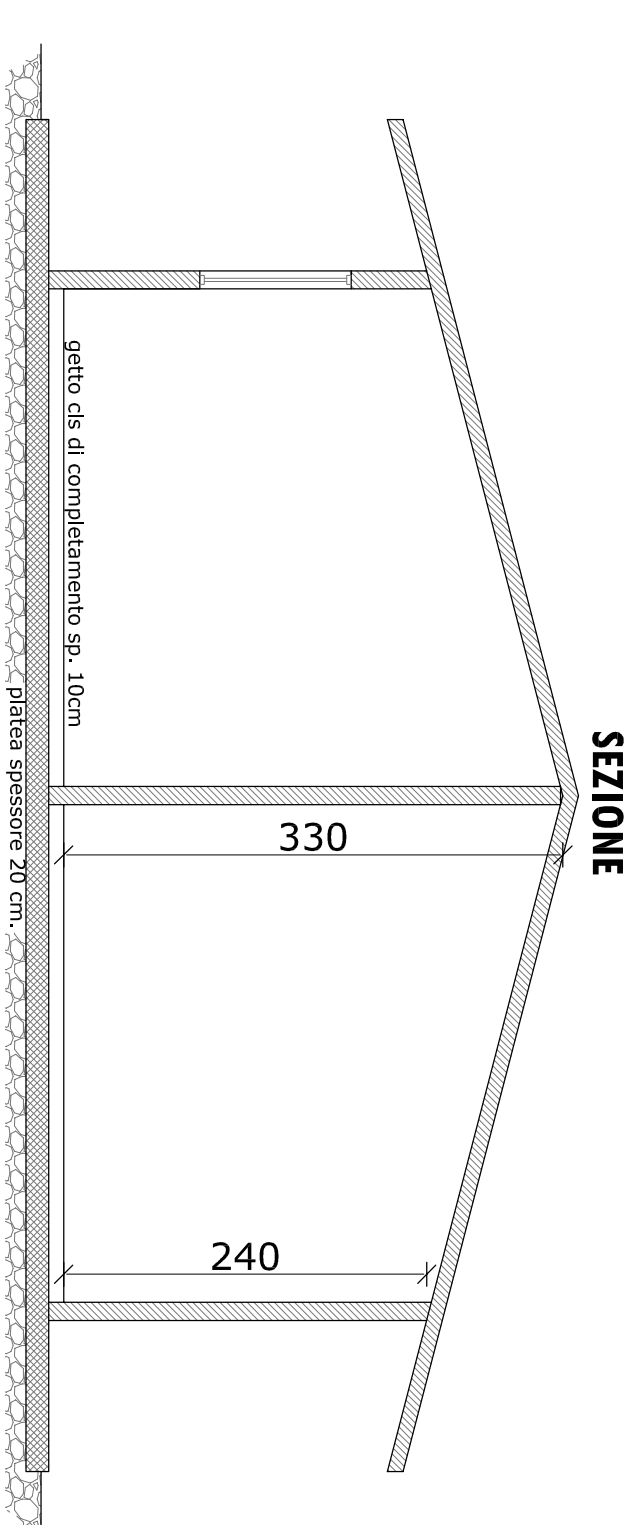

SEZIONE



Babuin Aldo
BABUIN ALDO SH
 Via del Cason, 12/22 - F. Villadara - 33084 Cordenons (PN)
 Tel: 0434/544160 Fax: 0434/536577
 www.prefabbricati.babuin.it - email: aldo@prefabbricati.babuin.it

COMMITTENTE
 CANTIERE

OGGETTO **Box doppio prefabbricato in cav**
 DESCRIZIONE **dimensioni interne: cm (676x700)xh240/340**

DATA **28/10/2011**
 DISEGNATO DA **Giulio Babuin**

SCALA **1:50**
 TAVOLA N. **1**

COMMESSA
 DOCUMENTO **SLC4**

SPAZIO RISERVATO AL CLIENTE
 DATA E FIRMA PER APPROVAZIONE