


# PIANTA

$\times$  768  
 $\times$  744  
 $\times$  12  
 $\times$  12

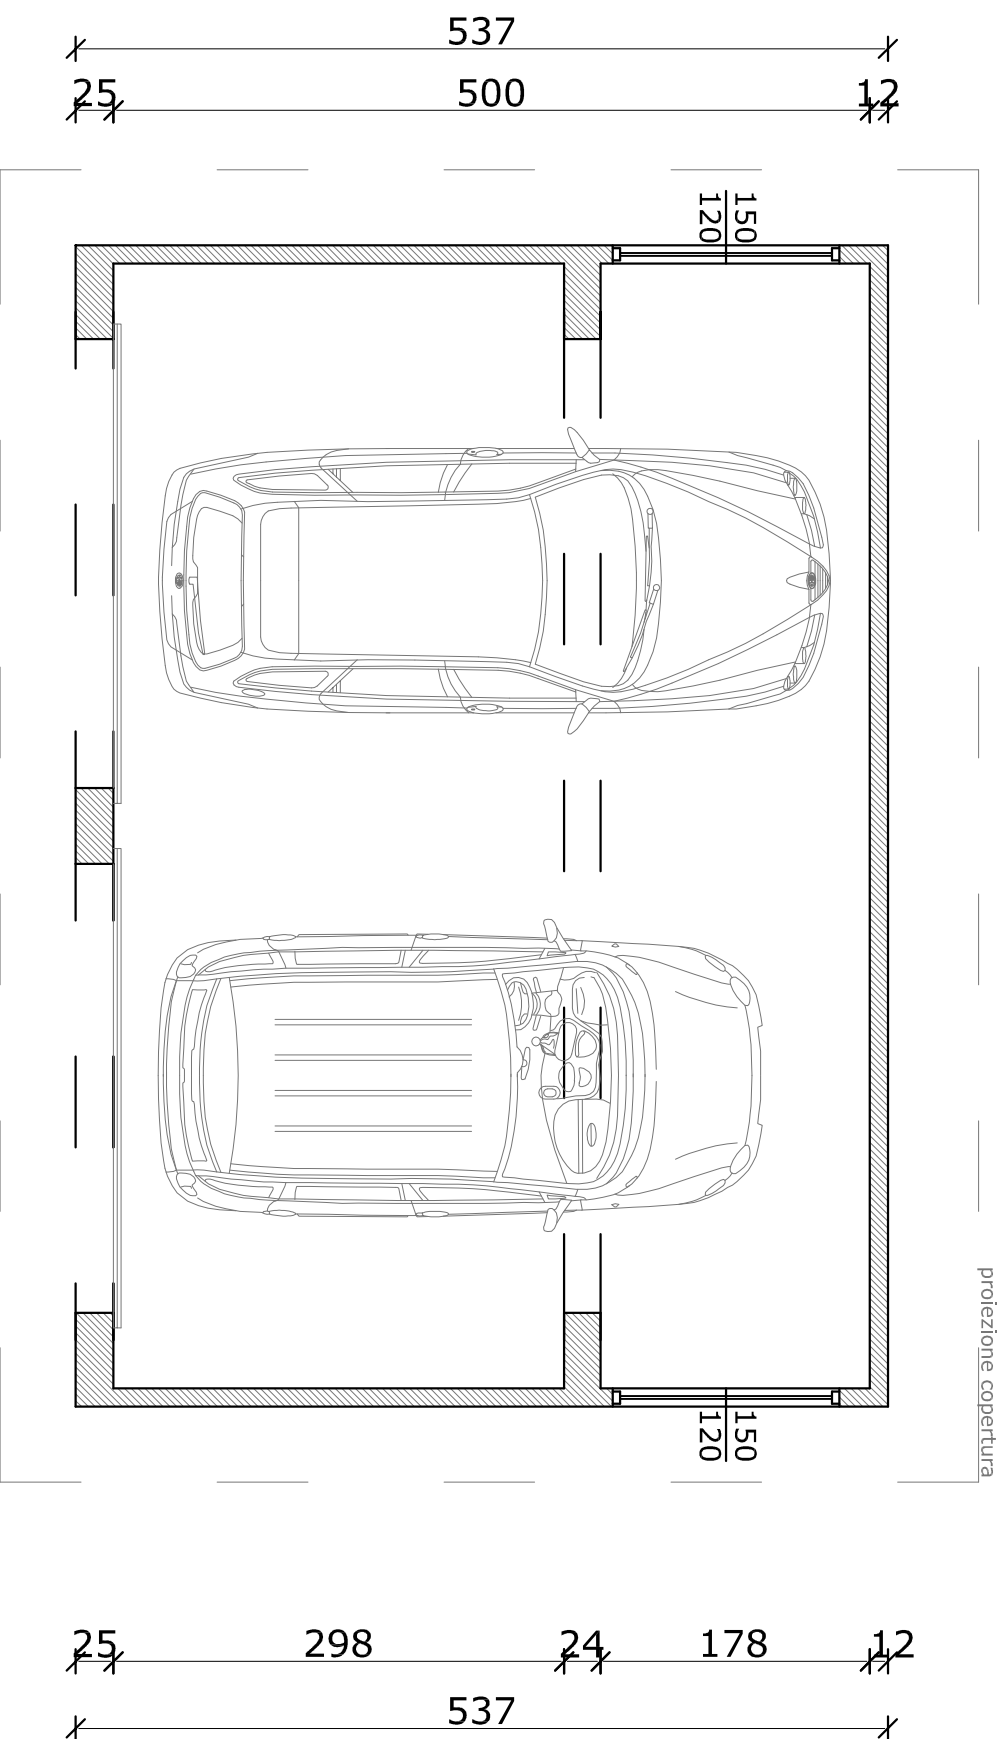

$\times$  62  
 $\times$  297  
 $\times$  50  
 $\times$  768  
 $\times$  297  
 $\times$  62  
 $\times$

**NB: la disposizione e le dimensioni delle forometrie possono essere modificate a piacimento da parte del cliente.**




**BABUIN ALDO SH**  
 Via del Cason, 12/22 - Ft. Villadara - 33084 Cordenons (PN)  
 Tel: 0434/544160 Fax: 0434/536577  
 www.prefabbricati.babuin.it - email: aldo@prefabbricati.babuin.it

COMMITTENTE \_\_\_\_\_  
 CANTIERE \_\_\_\_\_  
 OGGETTO **Box Garages doppio prefabbricato in cav**  
 DESCRIZIONE **dimensioni interne: cm (744x500)xh235cm (utile)**


DATA \_\_\_\_\_  
 DISEGNATO DA **Giulio Babuin**  
 SCALA **1:50**  
 TAVOLA N. **1**  
 COMMESSA \_\_\_\_\_  
 DOCUMENTO **SLC4**

SPAZIO RISERVATO AL CLIENTE \_\_\_\_\_  
 DATA E FIRMA PER APPROVAZIONE \_\_\_\_\_

### PROSPETTO FRONTALE

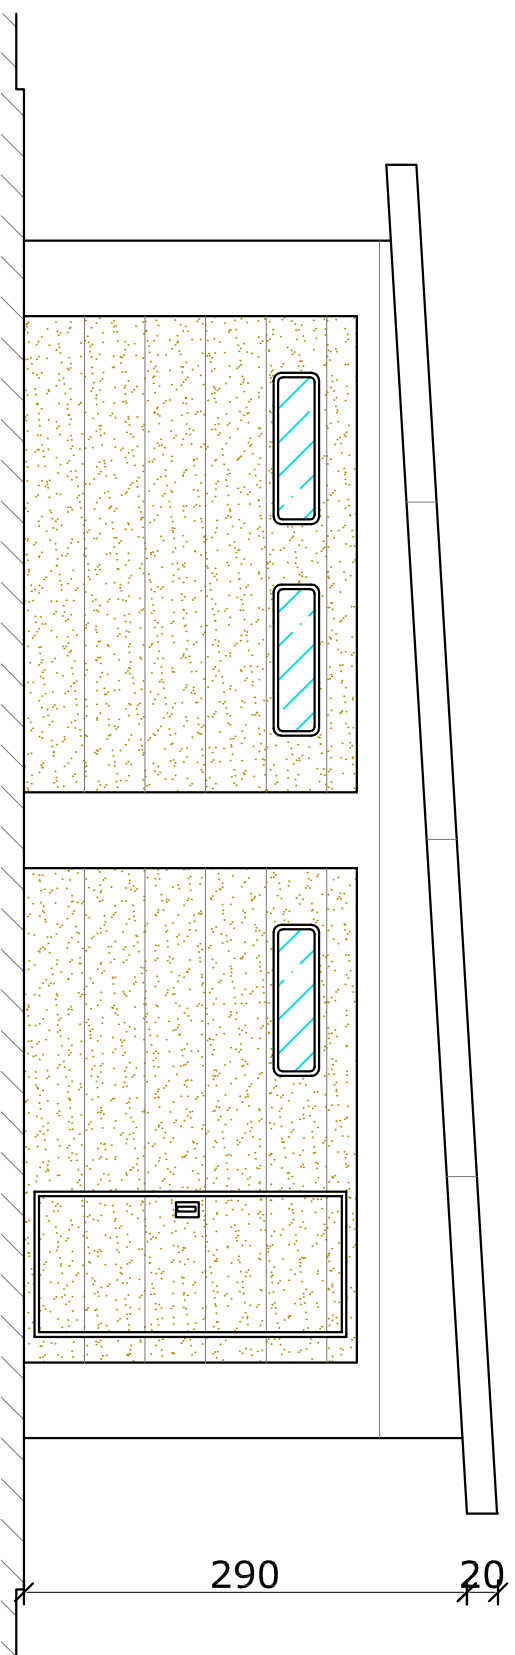

### PROSPETTO LATERALE

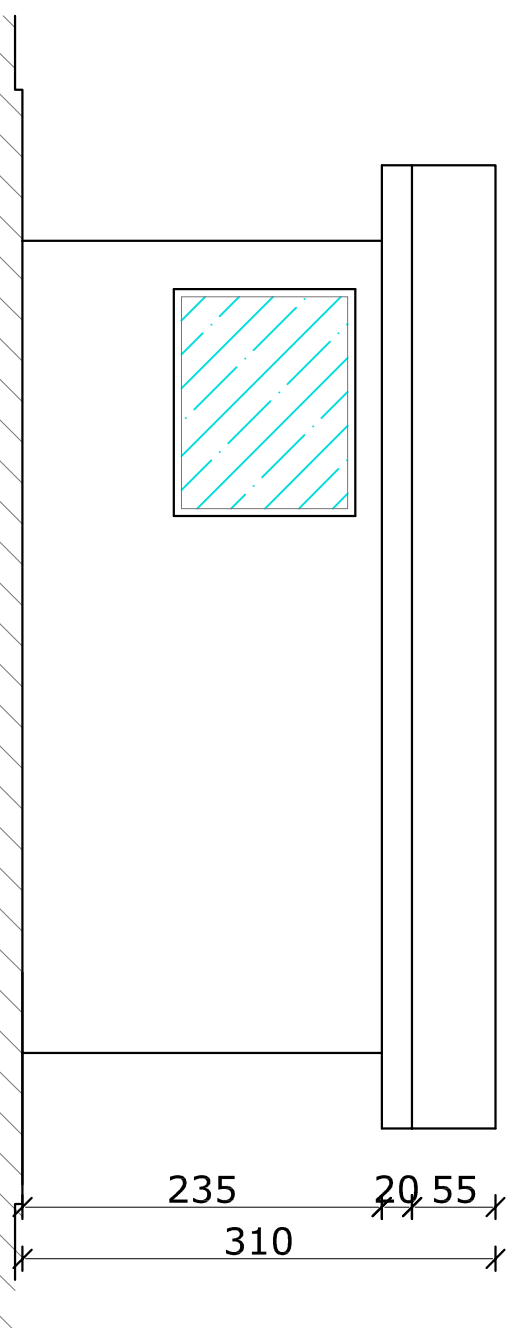

NB: la disposizione e le dimensioni delle forometrie possono essere modificate a piacimento da parte del cliente.



**Babuin Aldo SH**  
 Via del Cason, 12/22 - Ft. Villadara - 33084 Cordenons (PN)  
 Tel: 0434/544160 Fax: 0434/536577  
 www.prefabbricatiababuin.it - email: aldo@prefabbricatiababuin.it


COMMITTENTE		OGGETTO	
CANTIERE		Box Garages doppio prefabbricato in cav	
		DESCRIZIONE dimensioni interne: cm (744x500)xh235cm (utile)	

DATA	SCALA	COMMESSA
DISEGNATO DA	1:50	DOCUMENTO
Giulio Babuin	2	SLC4


SPAZIO RISERVATO AL CLIENTE

DATA E FIRMA PER APPROVAZIONE

### SEZIONE 1

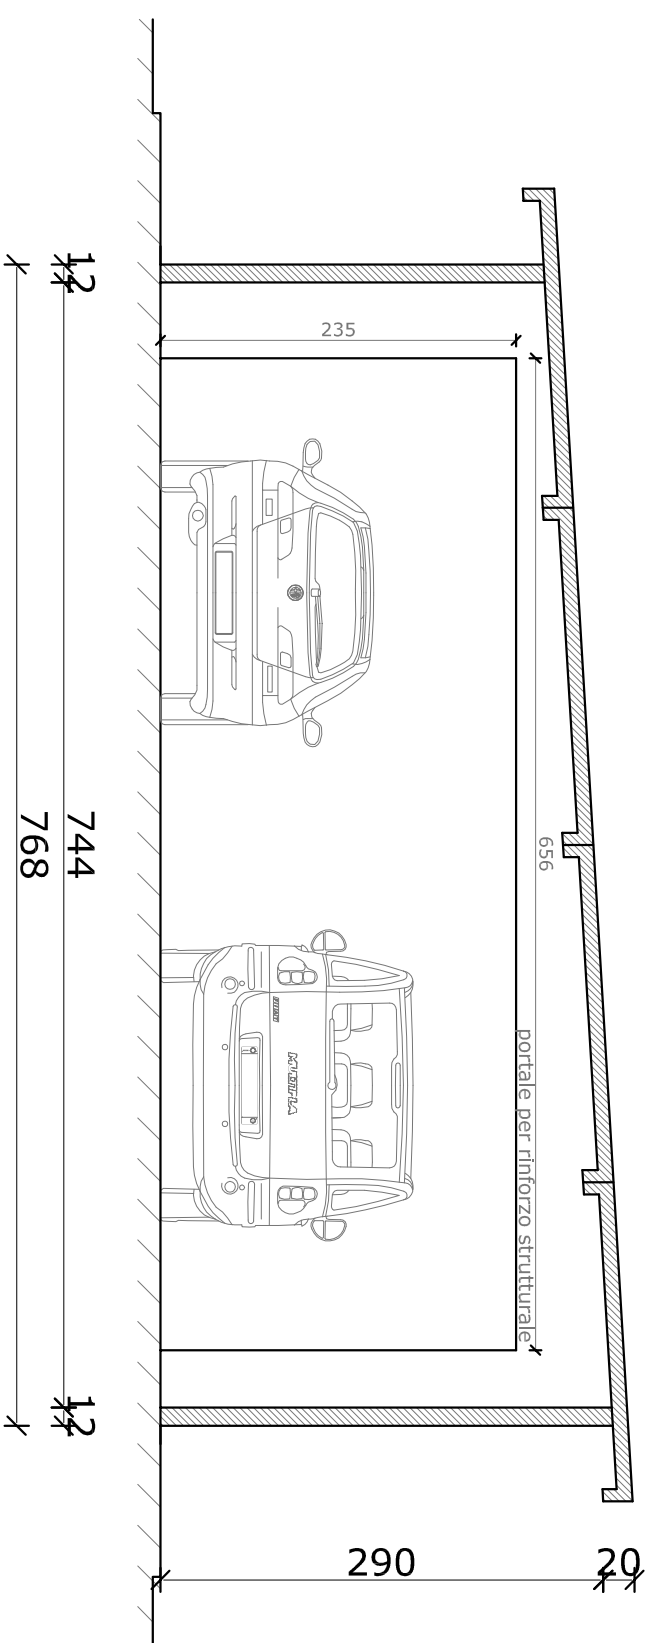

### SEZIONE 2

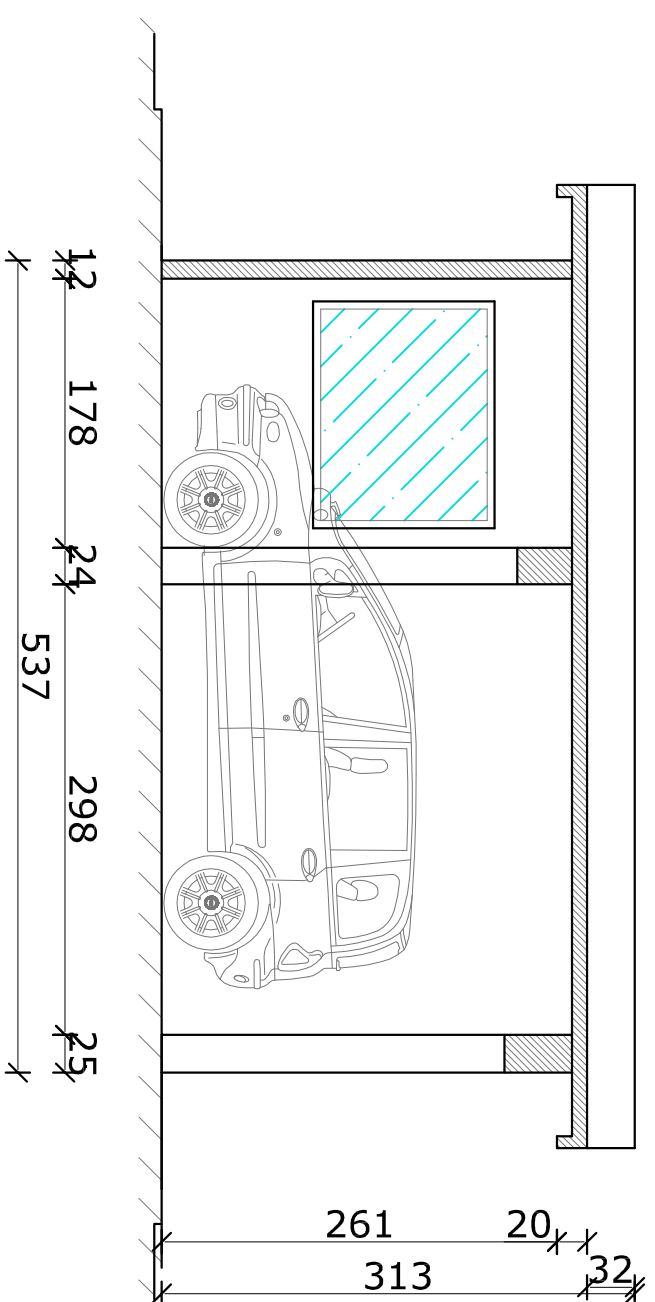

NB: la disposizione e le dimensioni delle forometrie possono essere modificate a piacimento da parte del cliente.



**Babuini Aldo**  
**BABUINI ALDO SH**  
 Via del Cason, 12/22 - F. Villadara - 33084 Cordenons (PN)  
 Tel: 0434/544160 Fax: 0434/536577  
 www.prefabbricati.babuini.it - email: aldo@prefabbricati.babuini.it

COMMITTENTE		OGGETTO	
CANTIERE		Box Garages doppio prefabbricato in cvv	
		DESCRIZIONE dimensioni interne: cm (744x500)xh235cm (utile)	

DATA	SCALA	COMMESSA
DISEGNATO DA	1:50	DOCUMENTO
Giulio Babuin	3	SLC4

SPAZIO RISERVATO AL CLIENTE  
 DATA E FIRMA PER APPROVAZIONE